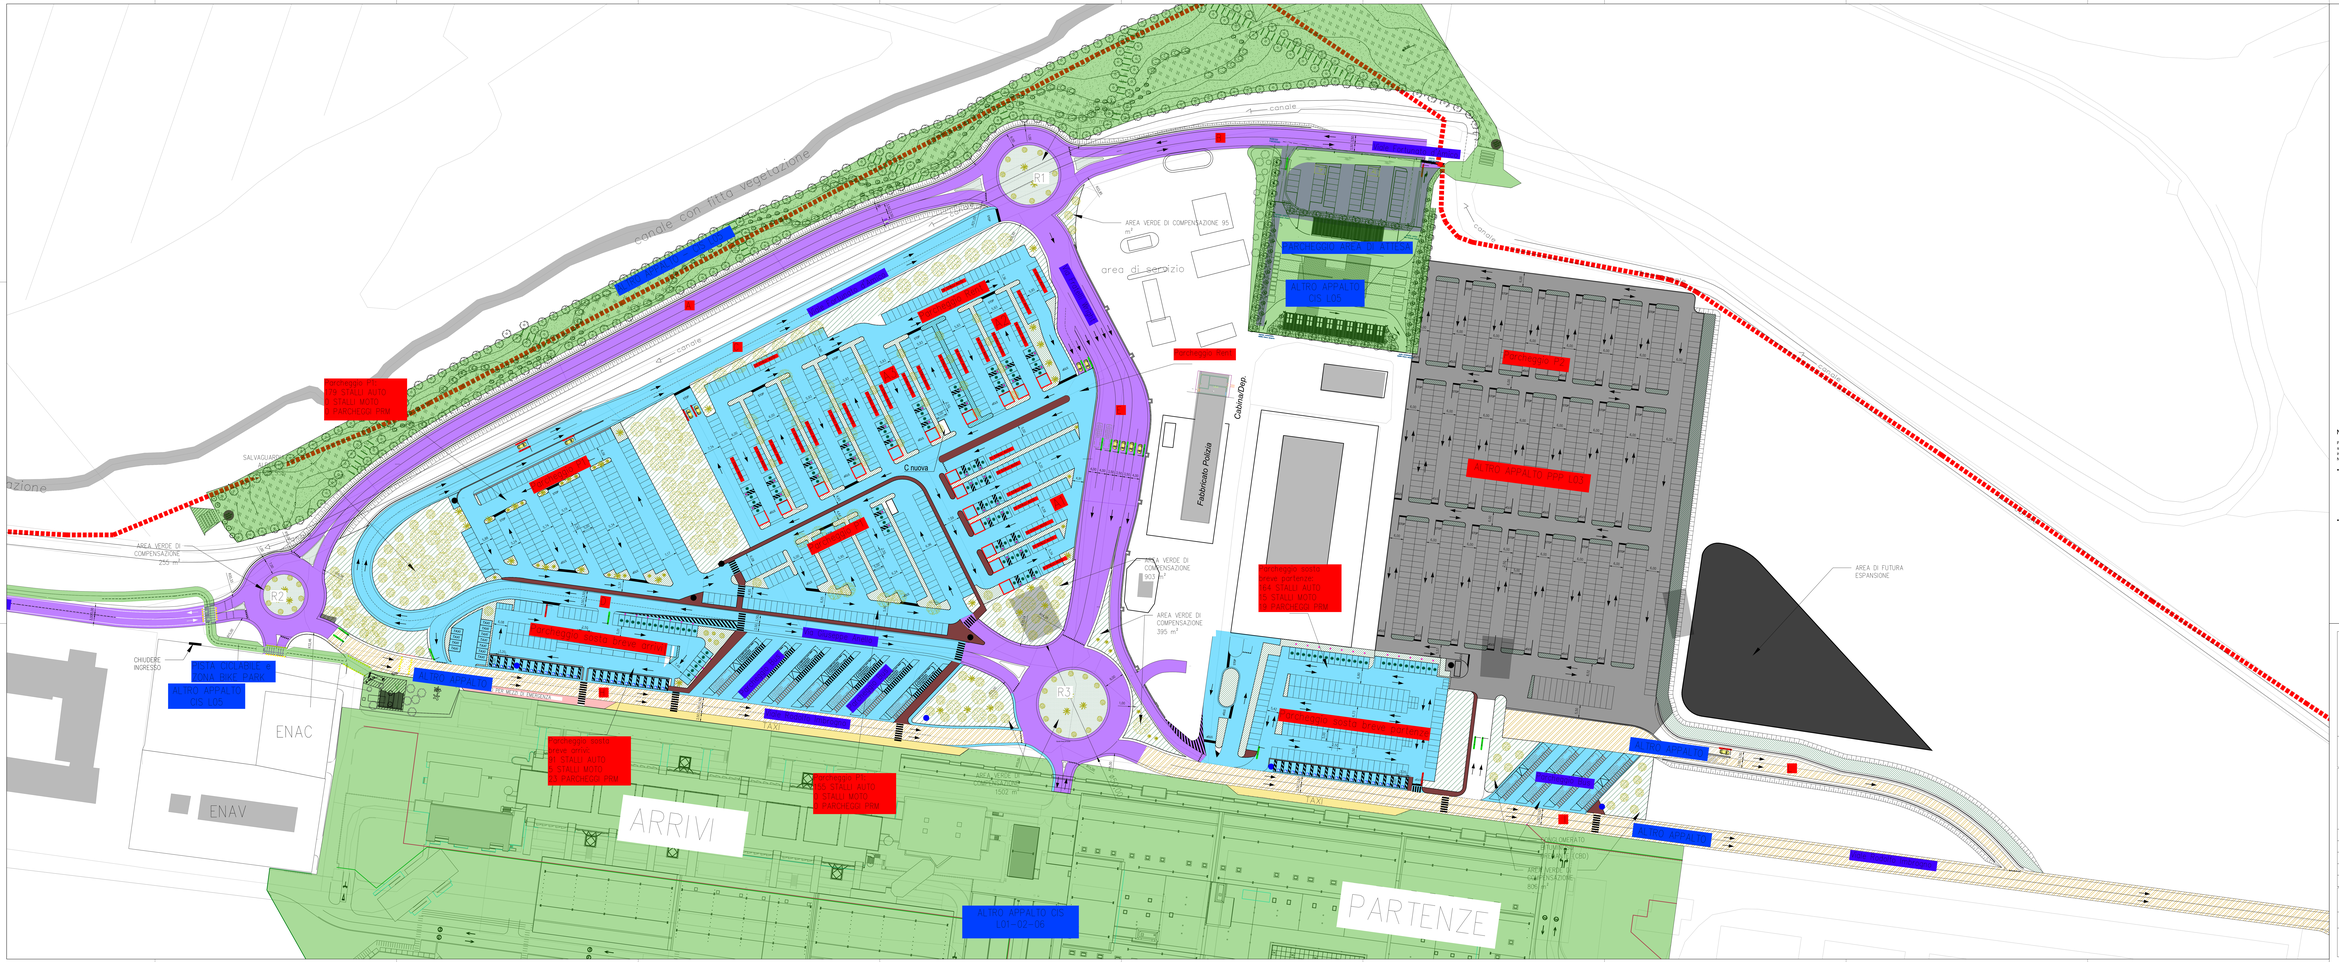
canale con fitta vegetazione
canale
R1
R2
R3
AREA VERDE DI COMPENSAZIONE 95 m²
area di servizio
AREA VERDE DI COMPENSAZIONE 255 m²
AREA VERDE DI COMPENSAZIONE 903 m²
AREA VERDE DI COMPENSAZIONE 395 m²
Fabbricato Polizia
Cabina Elett.
C.nuova
ENAC
ENAV
ARRIVI
PARTENZE
TAXI
AREA DI FUTURA ESPANSIONE
CHIUDERE INGRESSO
SALVAGUARDIA
ALTRO APPALTO CIS. L01-02-06
ALTRO APPALTO CIS. L05
ALTRO APPALTO PPP L03
ALTRO APPALTO CIS. L04
ALTRO APPALTO CIS. L07
ALTRO APPALTO CIS. L08
ALTRO APPALTO CIS.